

A071


mieszkanie	1 pokój z kuchnią
klatka	A
nr lokalu	071
kondygnacja	8
piętro	7
loggia	2,79 m²

oznaczenie pomieszczeń

01 przedpokój	3,91 m²
02 pokój dzienny	23,21 m²
03 kuchnia	4,26 m²
04 łazienka	3,71 m²

suma pow. użytkowej 35,09 m²

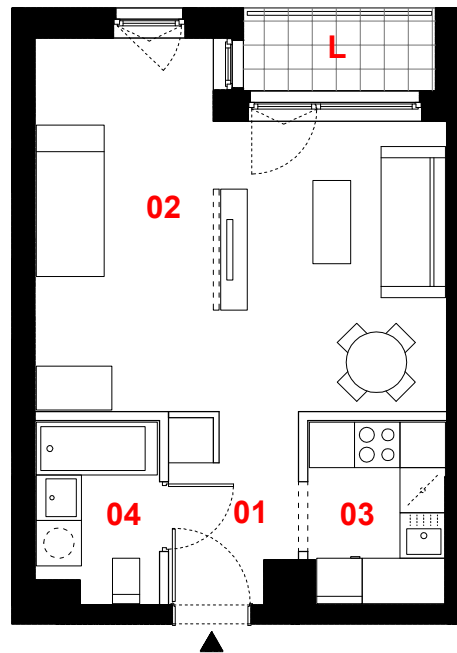


Powierzchnie liczone wg PN-ISO 9836-1997. Karta katalogowa jest załącznikiem do umowy.
UWAGA: Wymiary oraz instalacje wyrysowano na podstawie projektu budowlanego.
 Mogą nastąpić nieznaczne zmiany zgodnie z postanowieniami umowy deweloperskiej.



0 1m 2m 3m



skala 1:100

-  propozycja aranżacji
-  ściany działowe
-  konstrukcja i szachty instalacyjne

PROFBUD

biuro@profbud.info
tel. 605 606 606

JA2PLUS PRACOWNIA ARCHITEKTONICZNA