

A25

mieszkanie 1 pokój
z aneksem

budynek A
nr klatki A01
piętro 5
kondygnacja 6
loggia 10,12m²


01 przedpokój 3,40m²
02 pokój dzienny z aneksem 26,80m²
03 łazienka 4,18m²

suma pow. uż. **34,38m²**

Powierzchnie liczone wg PN-ISO 9836:1997. Karta katalogowa jest załącznikiem do umowy.
UWAGA: Wymiary, lokalizację okien oraz instalacje wyrysowano na podstawie projektu budowlanego. Mogą wystąpić nieznaczne zmiany zgodne z postanowieniami umowy deweloperskiej.

PROFBUD

biuro@profbud.info
tel.605 606 606

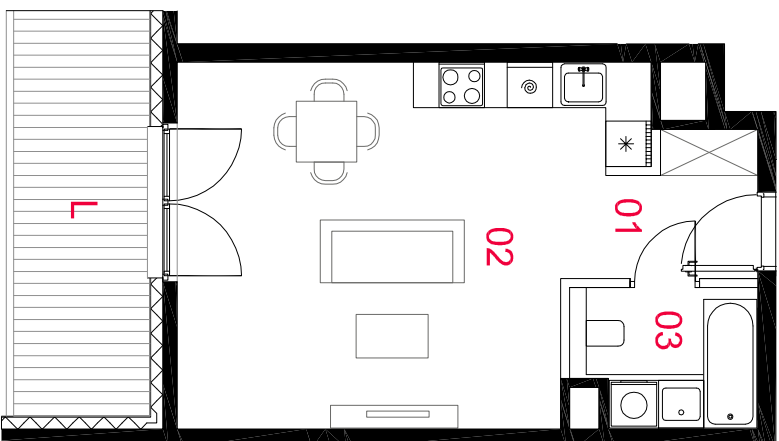

skala 1:100



□ ściany działowe
■ elementy nierozbieralne