

# A30

mieszkanie **1 pokój**  
z aneksem

budynek **A**  
nr klatki **A01**  
piętro **6**  
kondygnacja **7**  
loggia **10,12m<sup>2</sup>**


**01** przedpokój **3,40m<sup>2</sup>**  
**02** pokój dzienny z aneksem **26,80m<sup>2</sup>**  
**03** łazienka **4,18m<sup>2</sup>**

**suma pow. uż. 34,38m<sup>2</sup>**

Powierzchnie liczone wg PN-ISO 9836:1997. Karta katalogowa jest załącznikiem do umowy.  
UWAGA: Wymiary, lokalizację okien oraz instalacje wyrysowano na podstawie projektu budowlanego. Mogą wystąpić nieznaczne zmiany zgodne z postanowieniami umowy deweloperskiej.

**PROFBUD**

biuro@profbud.info  
tel.605 606 606

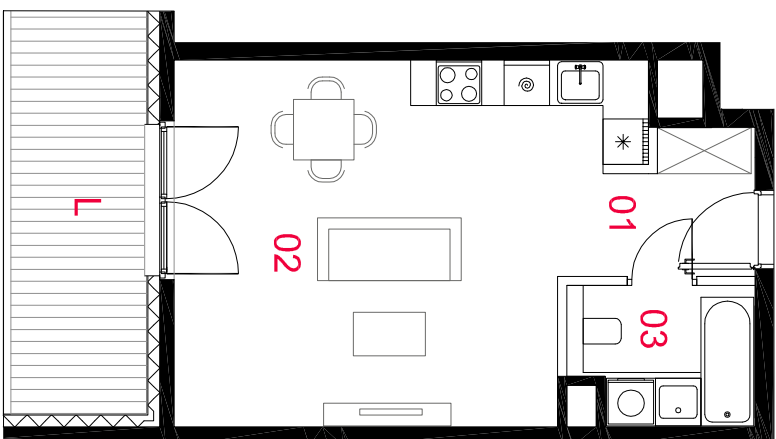

skala 1:100

ściany działowe  
elementy nierozbieralne