

A51

mieszkanie **1 pokój z aneksem**

budynek A
nr klatki A01
piętro 12
kondygnacja 13
loggia -m²


01 przedpokój	4,08m ²
02 garderoba	2,35m ²
03 pokój dzienny z aneksem	17,55m ²
04 łazienka	3,64m ²

suma pow. uż. 27,62m²

Powierzchnie liczone wg PN-ISO 9836:1997. Karta katalogowa jest załącznikiem do umowy.
UWAGA: Wymiary, lokalizację okien oraz instalacje wyrysowano na podstawie projektu budowlanego. Mogą wystąpić nieznaczne zmiany zgodne z postanowieniami umowy deweloperskiej.

PROFBUD

biuro@profbud.info
tel.605 606 606

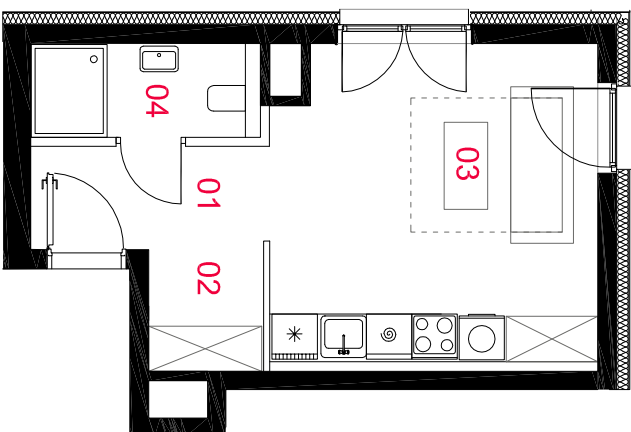

skala 1:100

□ ściany działowe
■ elementy nierozbieralne