

A73

mieszkanie **1** pokój
z aneksem

budynek A
nr klatki A02
piętro 4
kondygnacja 5
loggia 9,40m²


01 przedpokój 3,30m²
02 pokój dzienny z aneksem 26,95m²
03 łazienka 4,18m²

suma pow. uż. **34,43m²**

Powierzchnie liczone wg PN-ISO 9836:1997. Karta katalogowa jest załącznikiem do umowy.
UWAGA: Wymiary, lokalizację okien oraz instalacje wyrysowano na podstawie projektu budowlanego. Mogą wystąpić nieznaczne zmiany zgodnie z postanowieniami umowy deweloperskiej.

PROFBUD

biuro@profbud.info
tel.605 606 606

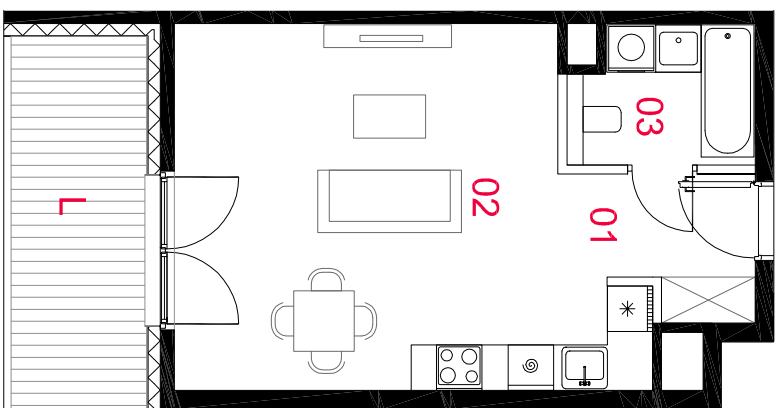

skala 1:100

□ ściany działowe
■ elementy nierozbieralne